


UTVÄNDIGT MATERIAL &
KULÖRSÄTTNING

TAK:
ZINKPLÅT

VÄGGAR:
STÅENDE ENKELFASSPONT
KULÖR NCS 2505-Y20R

FASAD MOT SYDVÄST (ENTRÉ)

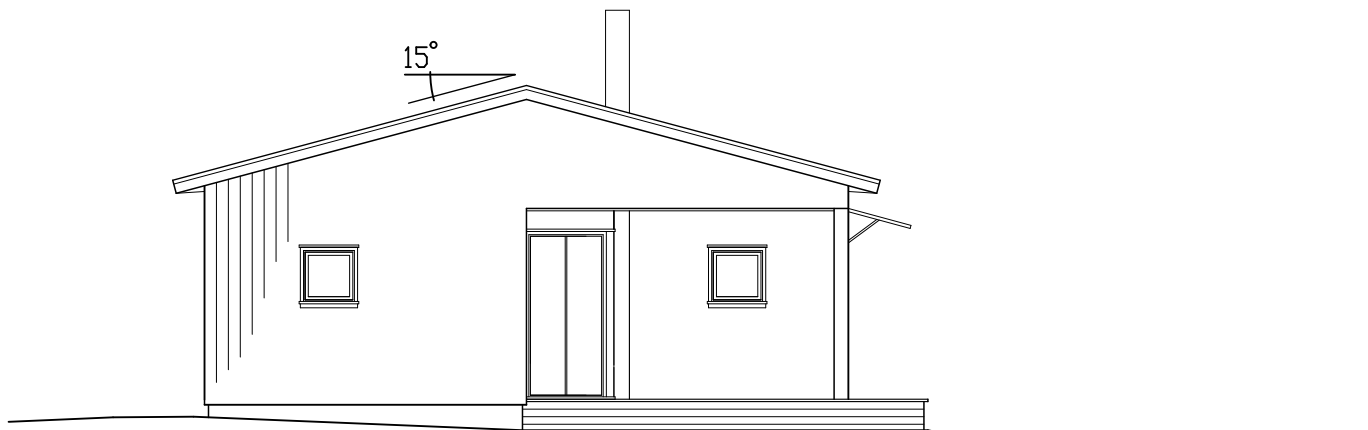

FASAD MOT NORDVÄST


KNALLEN 1:6
FASADER



Ritn. nr A5
2013-01-15

REV 2013-02-05
RITAD AV: HSL, SANDAREDS
ARKITEKTKONTOR

Skala 1:100

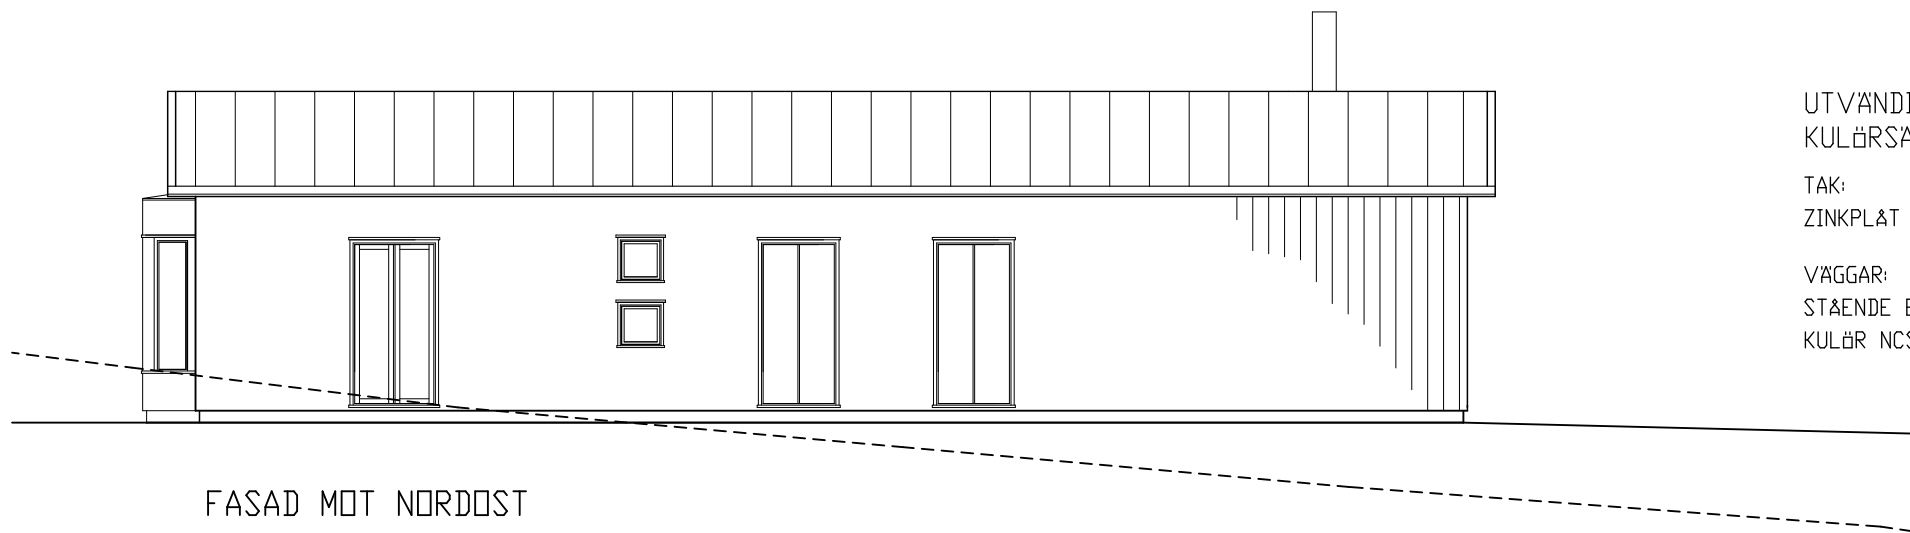


FASAD MOT NÖRÐOST

UTVÄNDIGT MATERIAL &
KULÖRSÄTTNING


TAK:
ZINKPLÅT

VÄGGAR:
STÄENDE ENKELFÄSSPONT
KULÖR NCS 2505-Y20R

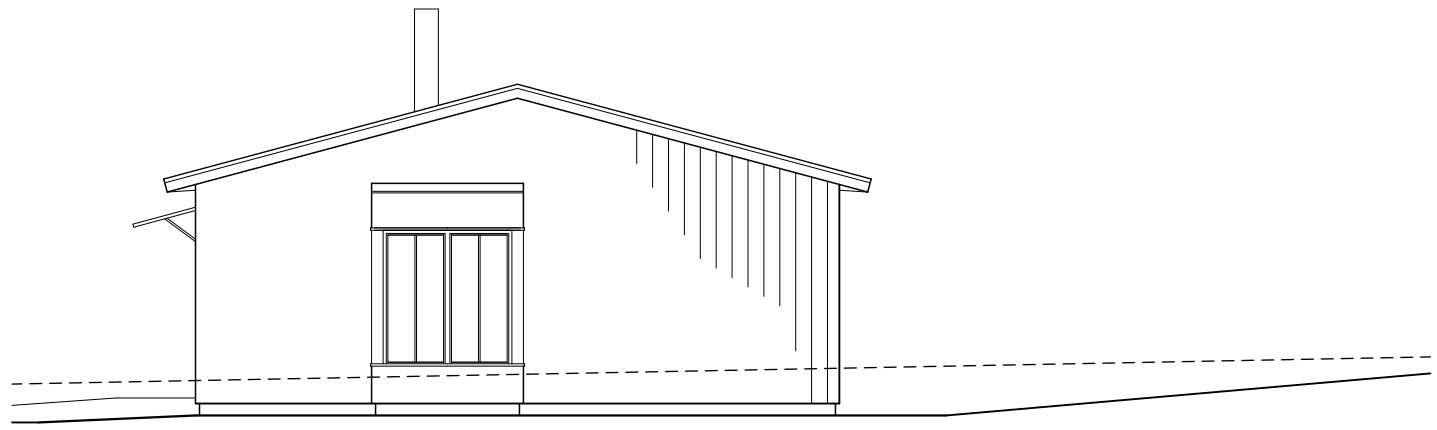

FASAD MOT SYÐOST

KNALLEN 1:6
FASADER

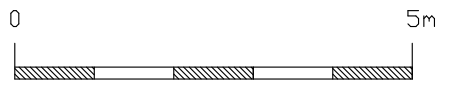

Ritn. nr A6

REV 2013-02-05

Skala 1:100

2013-01-15

RITAD AV: HSL, SANDAREDS ARKITEKTKONTOR