

FÖRKLARINGAR

MÅTT ANGES I MM.

FÖRESKRIFTER


FÄRDIG GOLVNIVÅ, TILLBYGGNAD SKALL VARA LIKA BEFINTLIG BYGGNAD.

-  BEF. VÄGG
-  NY VÄGG
-  BEF. DÖRR/PARTI
-  NY DÖRR/PARTI
-  ENTRÉMARKERING
-  SEKUNDÄR ENTRÉ
- AT ANSLAGSTAVLA
- BS BILDSKÄRM, LEVERERAS OCH MONTERAS AV VERKSÄMHEITEN
- BSA BÄNKSIVA
- DM DISKMASKIN
- F FRY
- FSK PLATS FÖR FÖRDELARSKÅP I VÄGG ENL. VS
- H HÖGSKÅP
- K KYL
- K/F KYL/FRYS
- KS KLÄDSKÅP
- MS MADRASSKÅP
- ST SKRIVTAVLA
- STPR PLAC NYTT STUPRÖR
- TM TVÄTTMASKIN
- TS TORKSKÅP
- TT TORKTUMLARE
- VUK VATTENUTKASTARE
- WB WHITEBOARD

BET	ANT	ÄNDRING AVSER	DATUM	Sign.

BYGGHANDLING

LINK Arkitektur

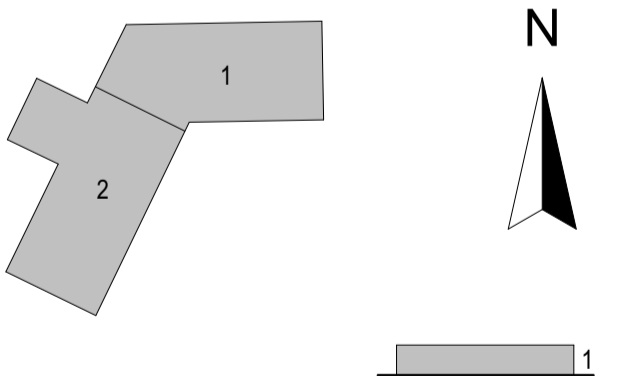

BYGG-HERRE	BYGG-HERRE	BYGG-HERRE
A	LINK ARKITEKTUR	010-479 99 00
E	TRIBUS ELKONSULT AB	031-303 44 90
K	GÖTEBORGS KONSTRUKTIONSBYRÅ	070-888 38 02
V	ENTREPRENADPLANERING AB	033-20 55 90

UPPDRAG NR	RITAD AV	HANDLAGGARE
17200234	ZXi/JFe	JENNY FOLCKE
DATUM	ANSVARIG	
2022-10-20	JOHANNA ERIKSSON	

ÖVERLIDA FÖRSKOLA
LIDA 2:147 SVENLJUNGA
ÖVERSIKTSPLAN, PLAN 1

SKALA AT	NUMMER	BET
1:100	A-40-1-100	

SKALA 1:100

