


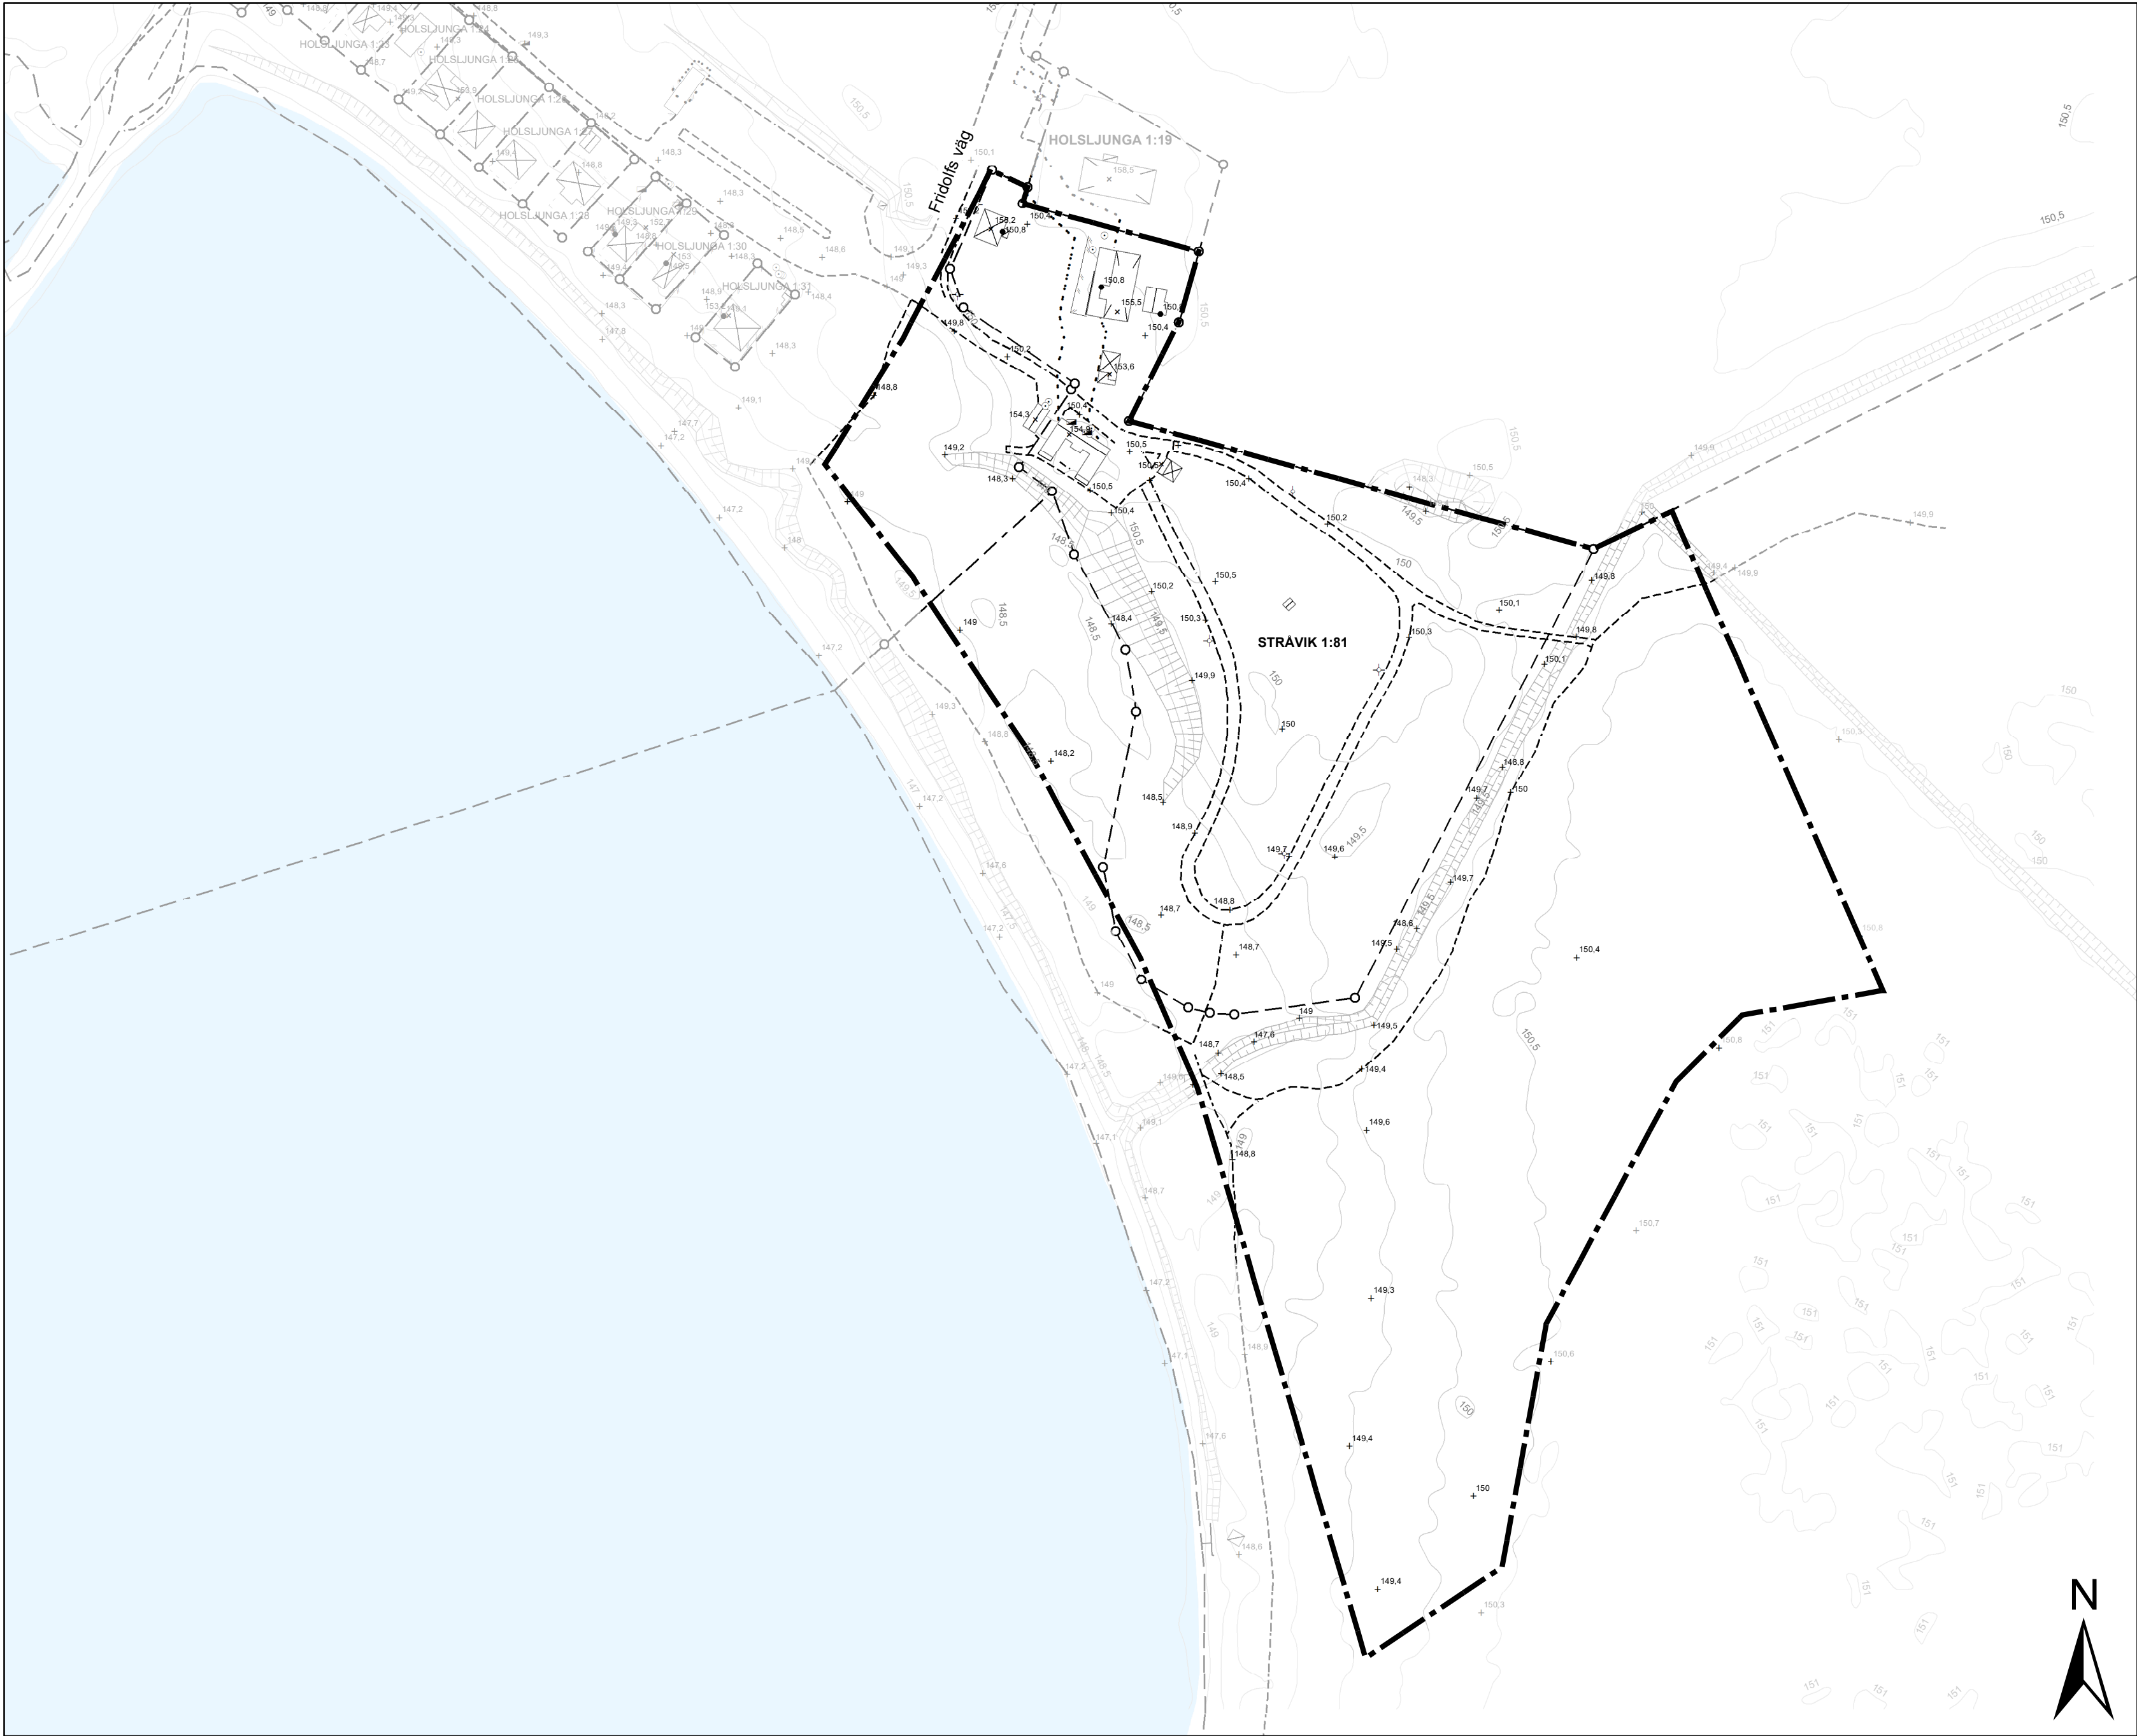

Teckenförklaring grundkarta

- Gränspunkter
- · — Traktgräns
- - - Fastighetsgräns
- LÄGGARED Traktnamn
- 1:2 m.fl. Fastighetsbeteckning
- Gemensamhetsanläggning, Ledningsrätt, servitut
- - - Vägkant, linje
- ⊠ Bostadshus, redovisad fasad
- ⊠ Bostadshus, redovisad takkant
- ▭ Uthus/ garage, redovisad fasad
- ▭ Uthus/ garage, redovisad takkant
- ⊠ Samhällsfunktion/Industri, redovisad fasad
- ⊠ Samhällsfunktion/Industri, redovisad takkant
- ⚡ Transformator, redovisad fasad
- ⚡ Transformator, redovisad takkant
- ▭ Skärmtak, redovisad fasad
- ▭ Skärmtak, redovisad takkant
- Staket
- Slänt
- 170 Nivåkurva
- 222,22 Golvhöjd
- × 222,22 Nockhöjd
- + 222,22 Markhöjd
- Stödmur
- ⊙ Brunn
- + Belysningsstolpe
- Skåp
- ⌈ ⌋ Tänkt planområde

0 30 60 Meter Skala (A2)
1:1 200

 SVENLJUNGA
KOMMUN
**Samrådshandling,
Standardförfarande**

**Grundkarta för detaljplan
Holsljunga camping,
Stråvik 1:81 och del av Stråvik 1:6**

Svenljunga kommun, Västra Götalands län
Plan och exploateringsenheten

Upprättad 2025-01-24
Evelina Olausson kart- och mättekniker
Inmätt av EO
Mätklass III
Koordinatsystem i plan: Sweref99 13 30
Koordinatsystem i höjd: RH 2000